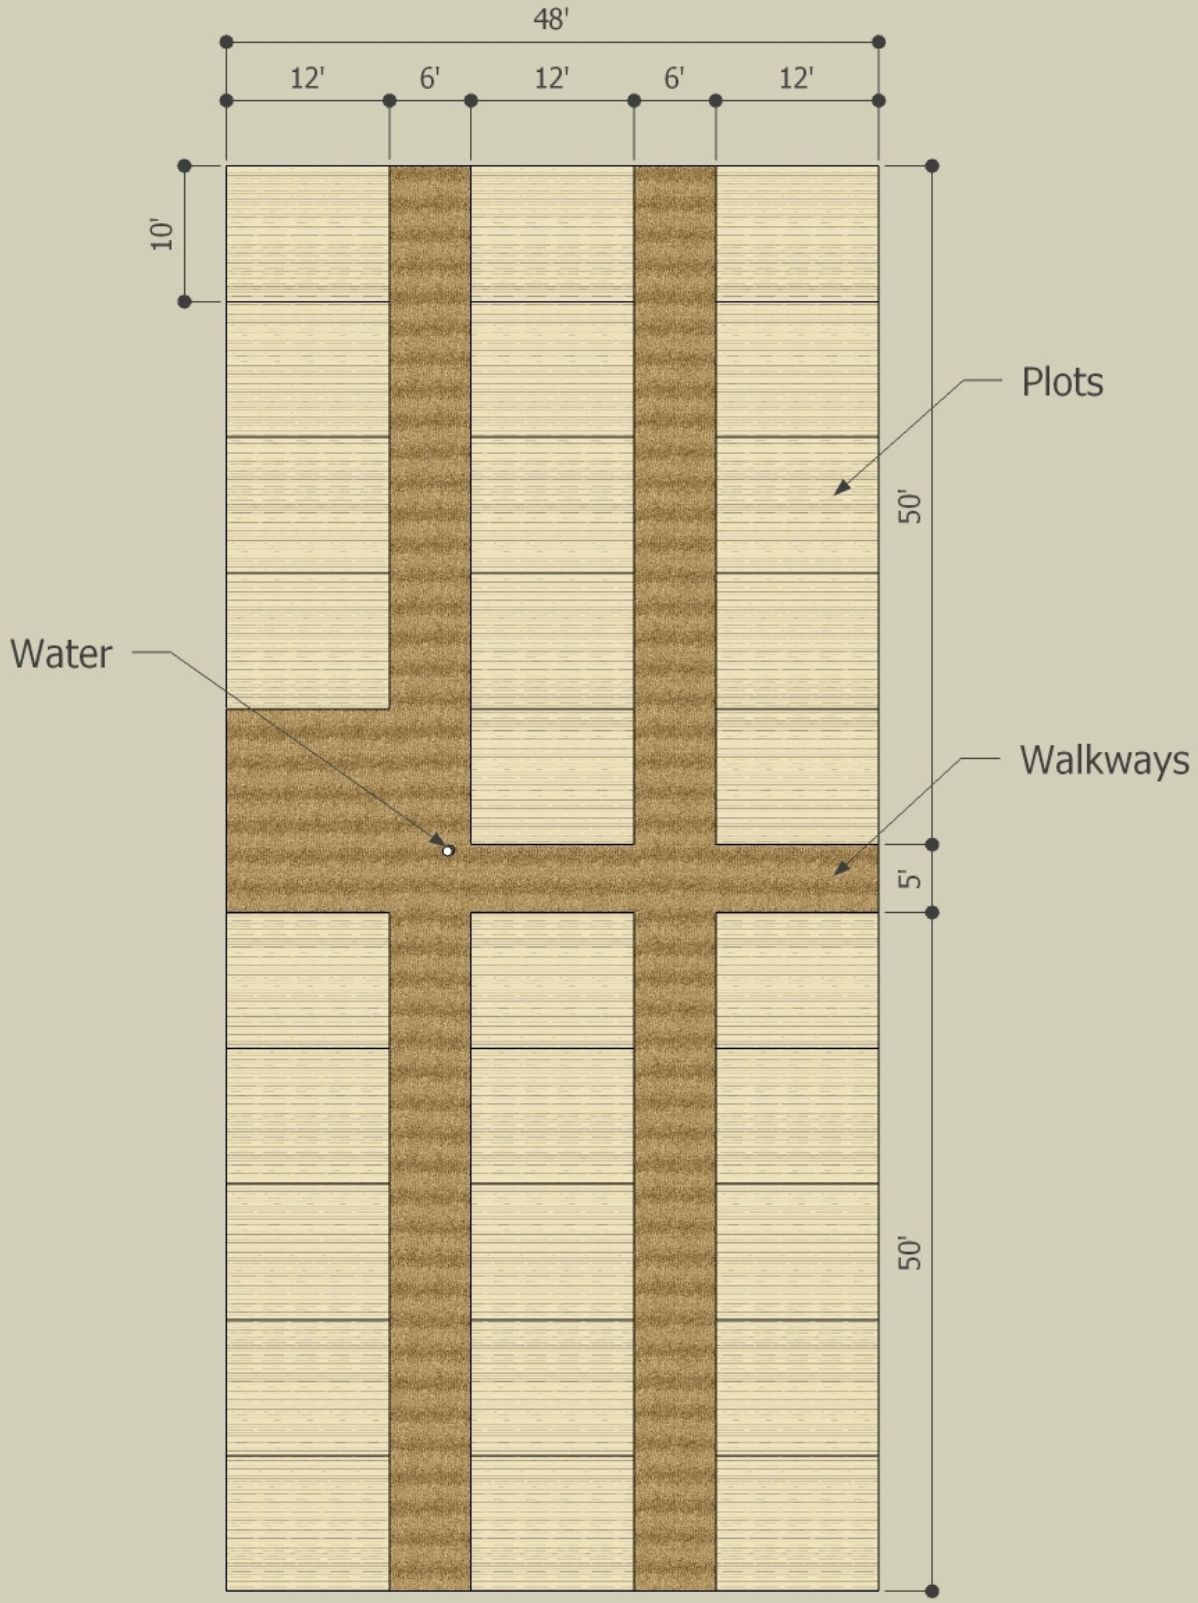
48'
12'
6'
12'
6'
12'
10'
Plots
50'
Water
Walkways
5'
50'